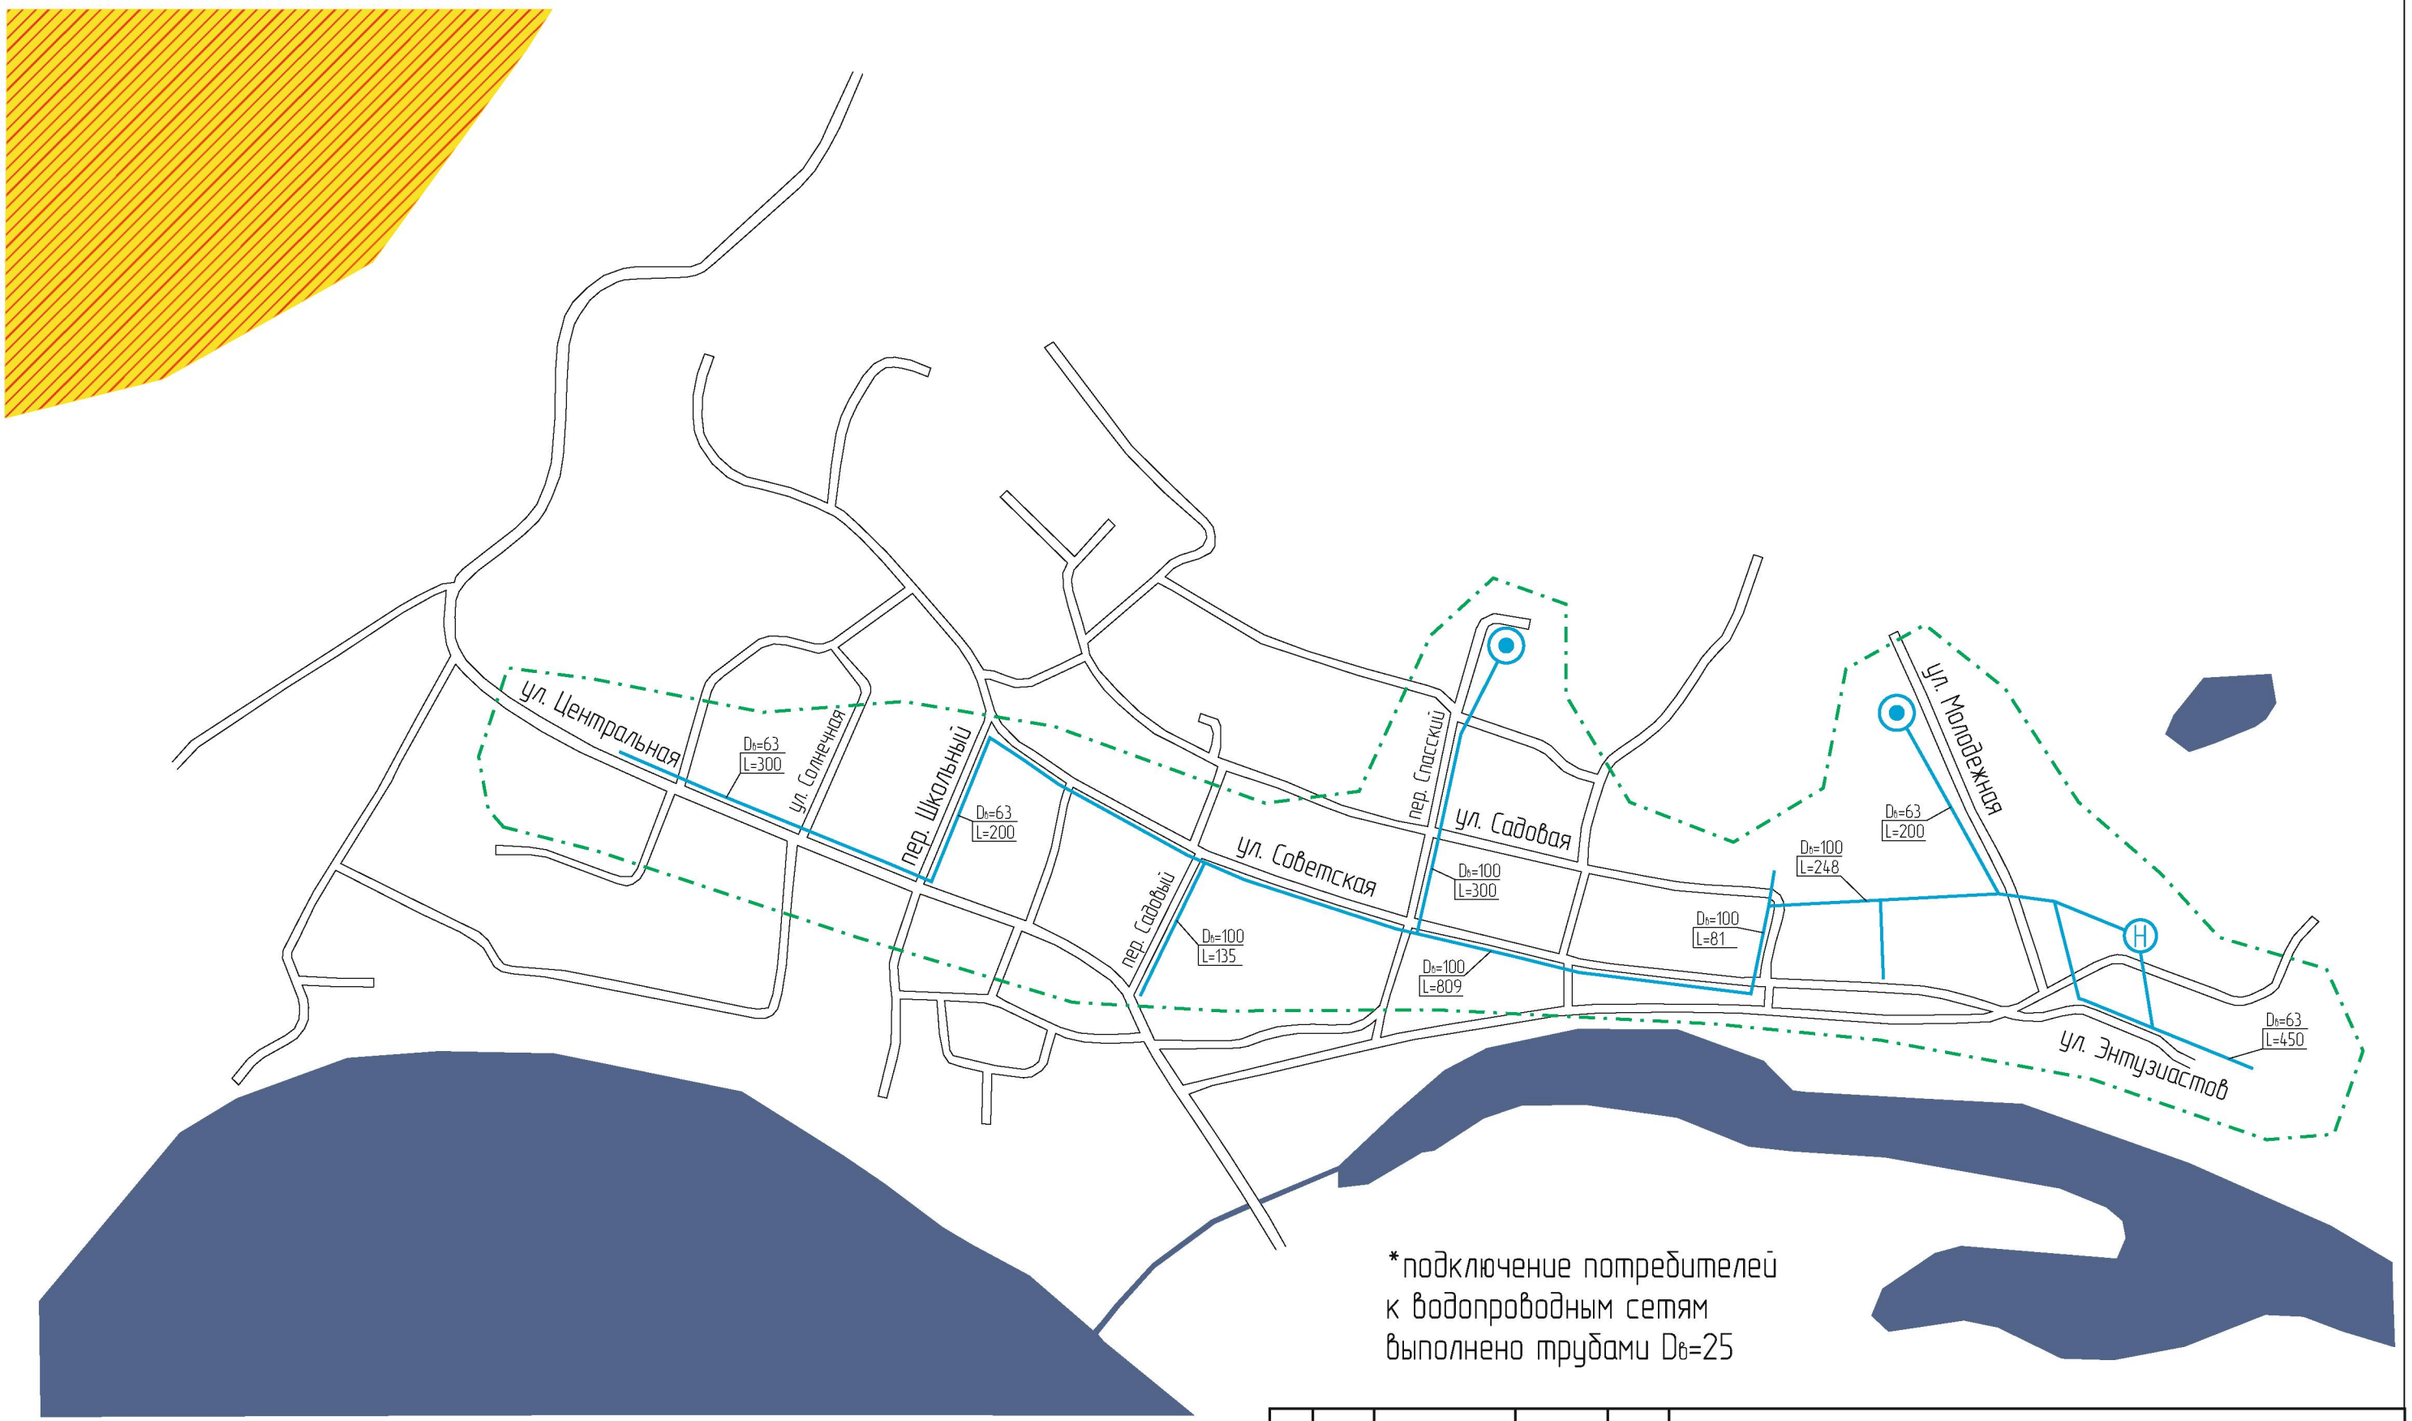

*подключение потребителей
к водопроводным сетям
выполнено трубами Dн=25

Условные обозначения:

- водопровод
- эксплуатационные зоны централизованного водоснабжения
- действующая скважина
- недействующая скважина
- водопроводная колонка
- Н водонапорная башня
- зоны перспективной застройки

					ПСВВ.ГЧ.015.001			
					Схема водоснабжения и водоотведения Спасского СП			
Изм.	Лист	№ докум.	Подп.	Дата				
Разраб.		Атрошенко М.А.			с. Коларово	Стадия	Лист	Листов
Пров.		Марьясова О.В.				РД	3	5
					Схема водопроводных и канализационных сетей	ООО «ЛАРС Инжиниринг»		