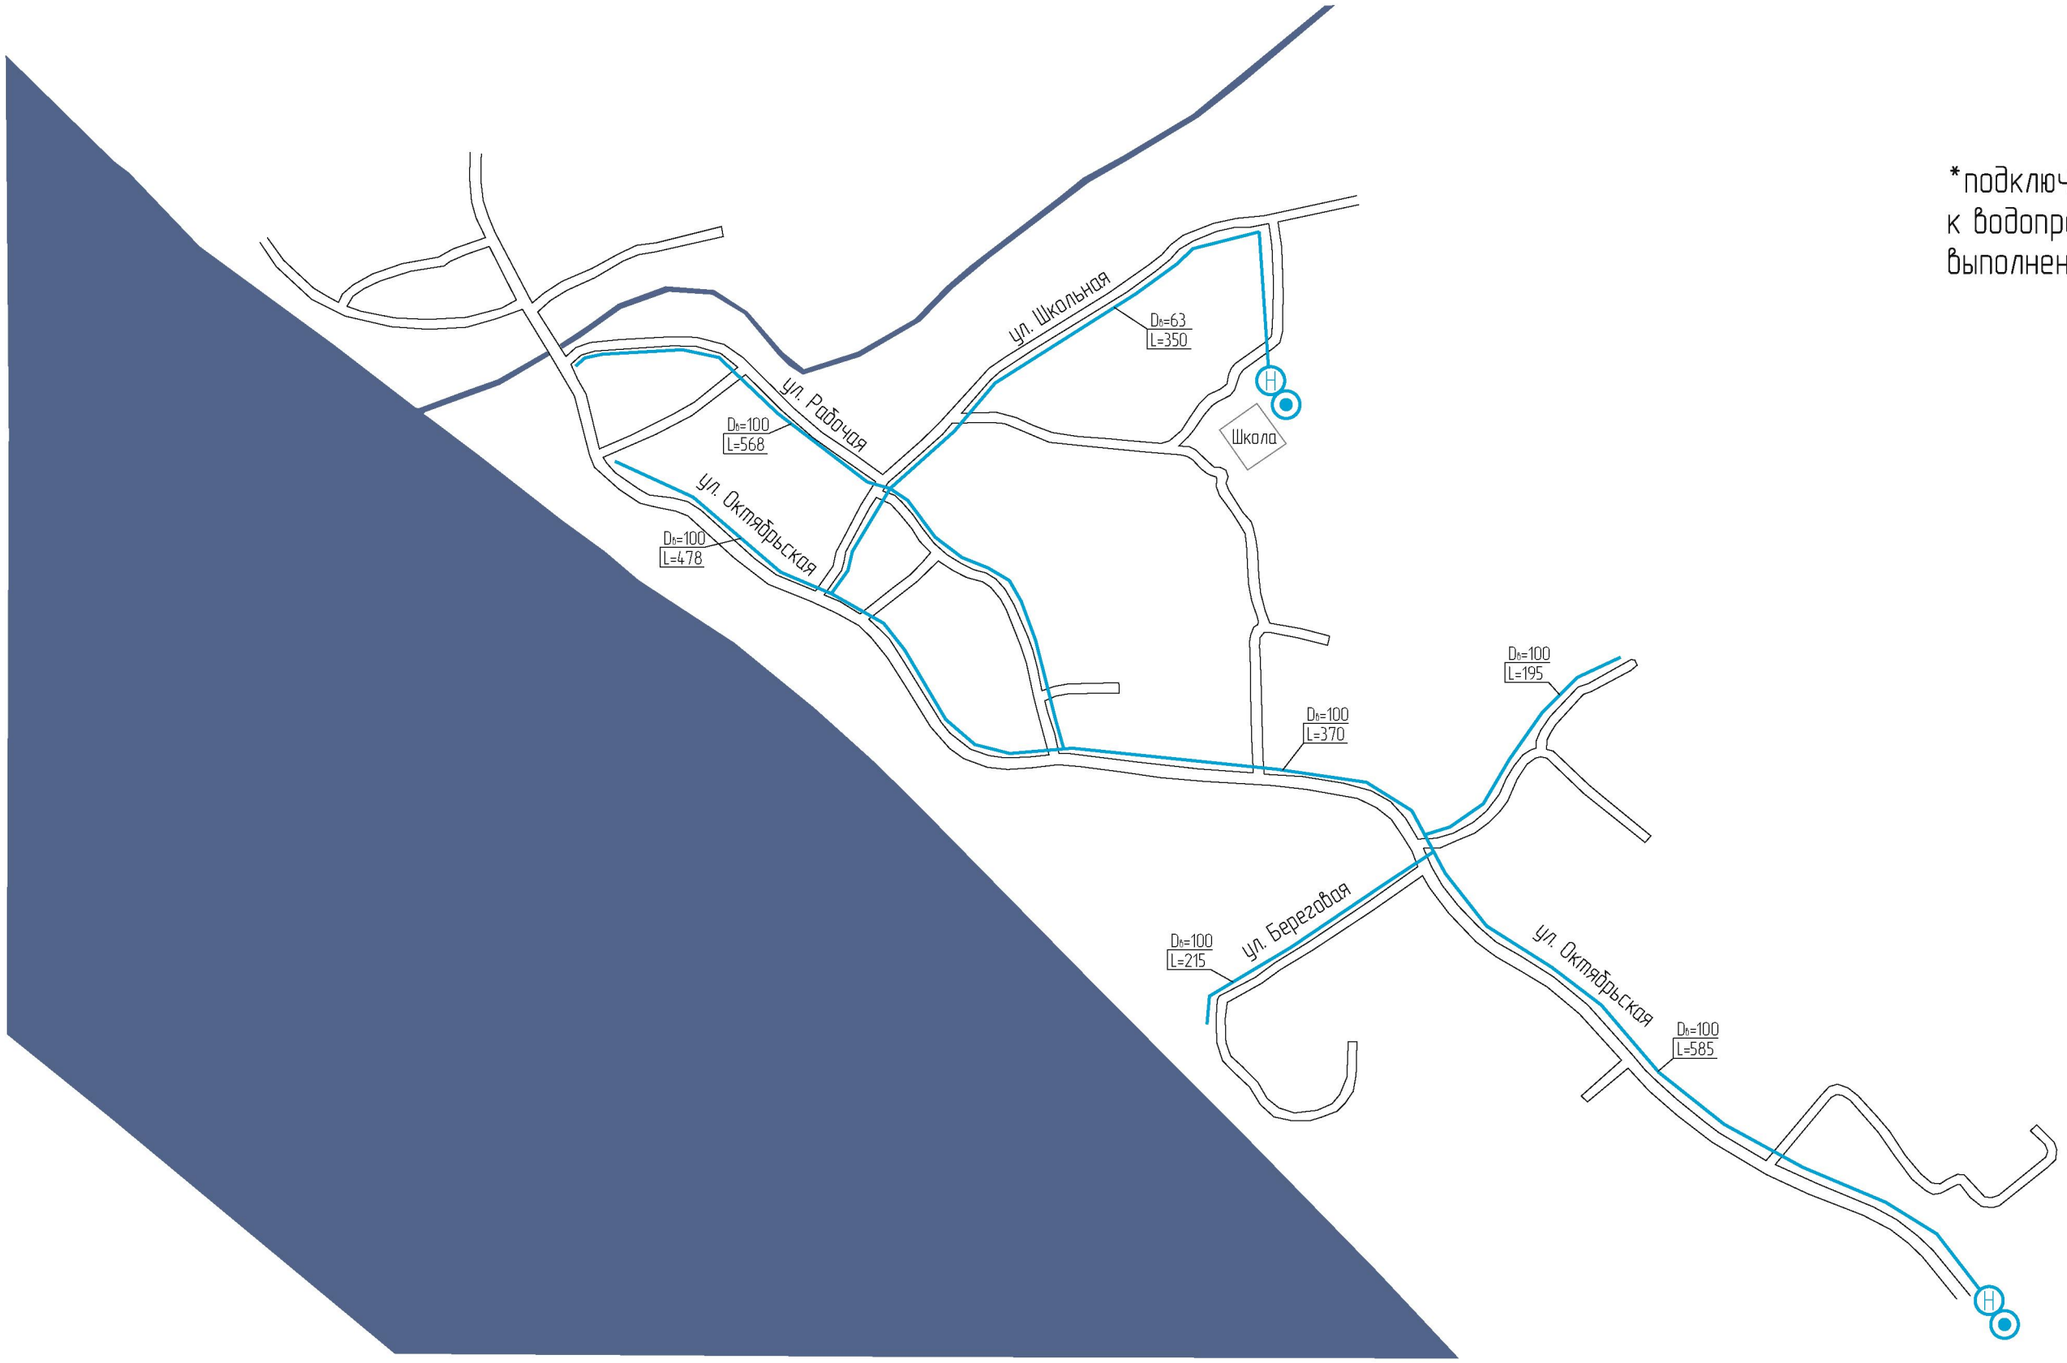

*подключение потребителей к водопроводным сетям выполнено трубами Dв=25

Условные обозначения:

- водопровод
- эксплуатационные зоны централизованного водоснабжения
- действующая скважина
- недействующая скважина
- водопроводная колонка
- водонапорная башня
- зоны перспективной застройки

					ПСВВ.ГЧ.015.001			
Изм	Лист	№ докум	Подп.	Дата	Схема водоснабжения и водоотведения Спасского СП			
Разраб.		Атрошенко М.А.			с. Яр	Стадия	Лист	Листов
Пров.		Марьясова О.В.				РД	4	5
					Схема водопроводных и канализационных сетей	ООО «ЛАРС Инжиниринг»		