


Условные обозначения:

- водопровод
- · - · - эксплуатационные зоны централизованного водоснабжения
- ⊙ действующая скважина
- ⊙ недействующая скважина
- водопроводная колонка
- ⊕ водонапорная башня
- зоны перспективной застройки

*подключение потребителей к водопроводным сетям выполнено трубами $D_{\text{в}}=25$

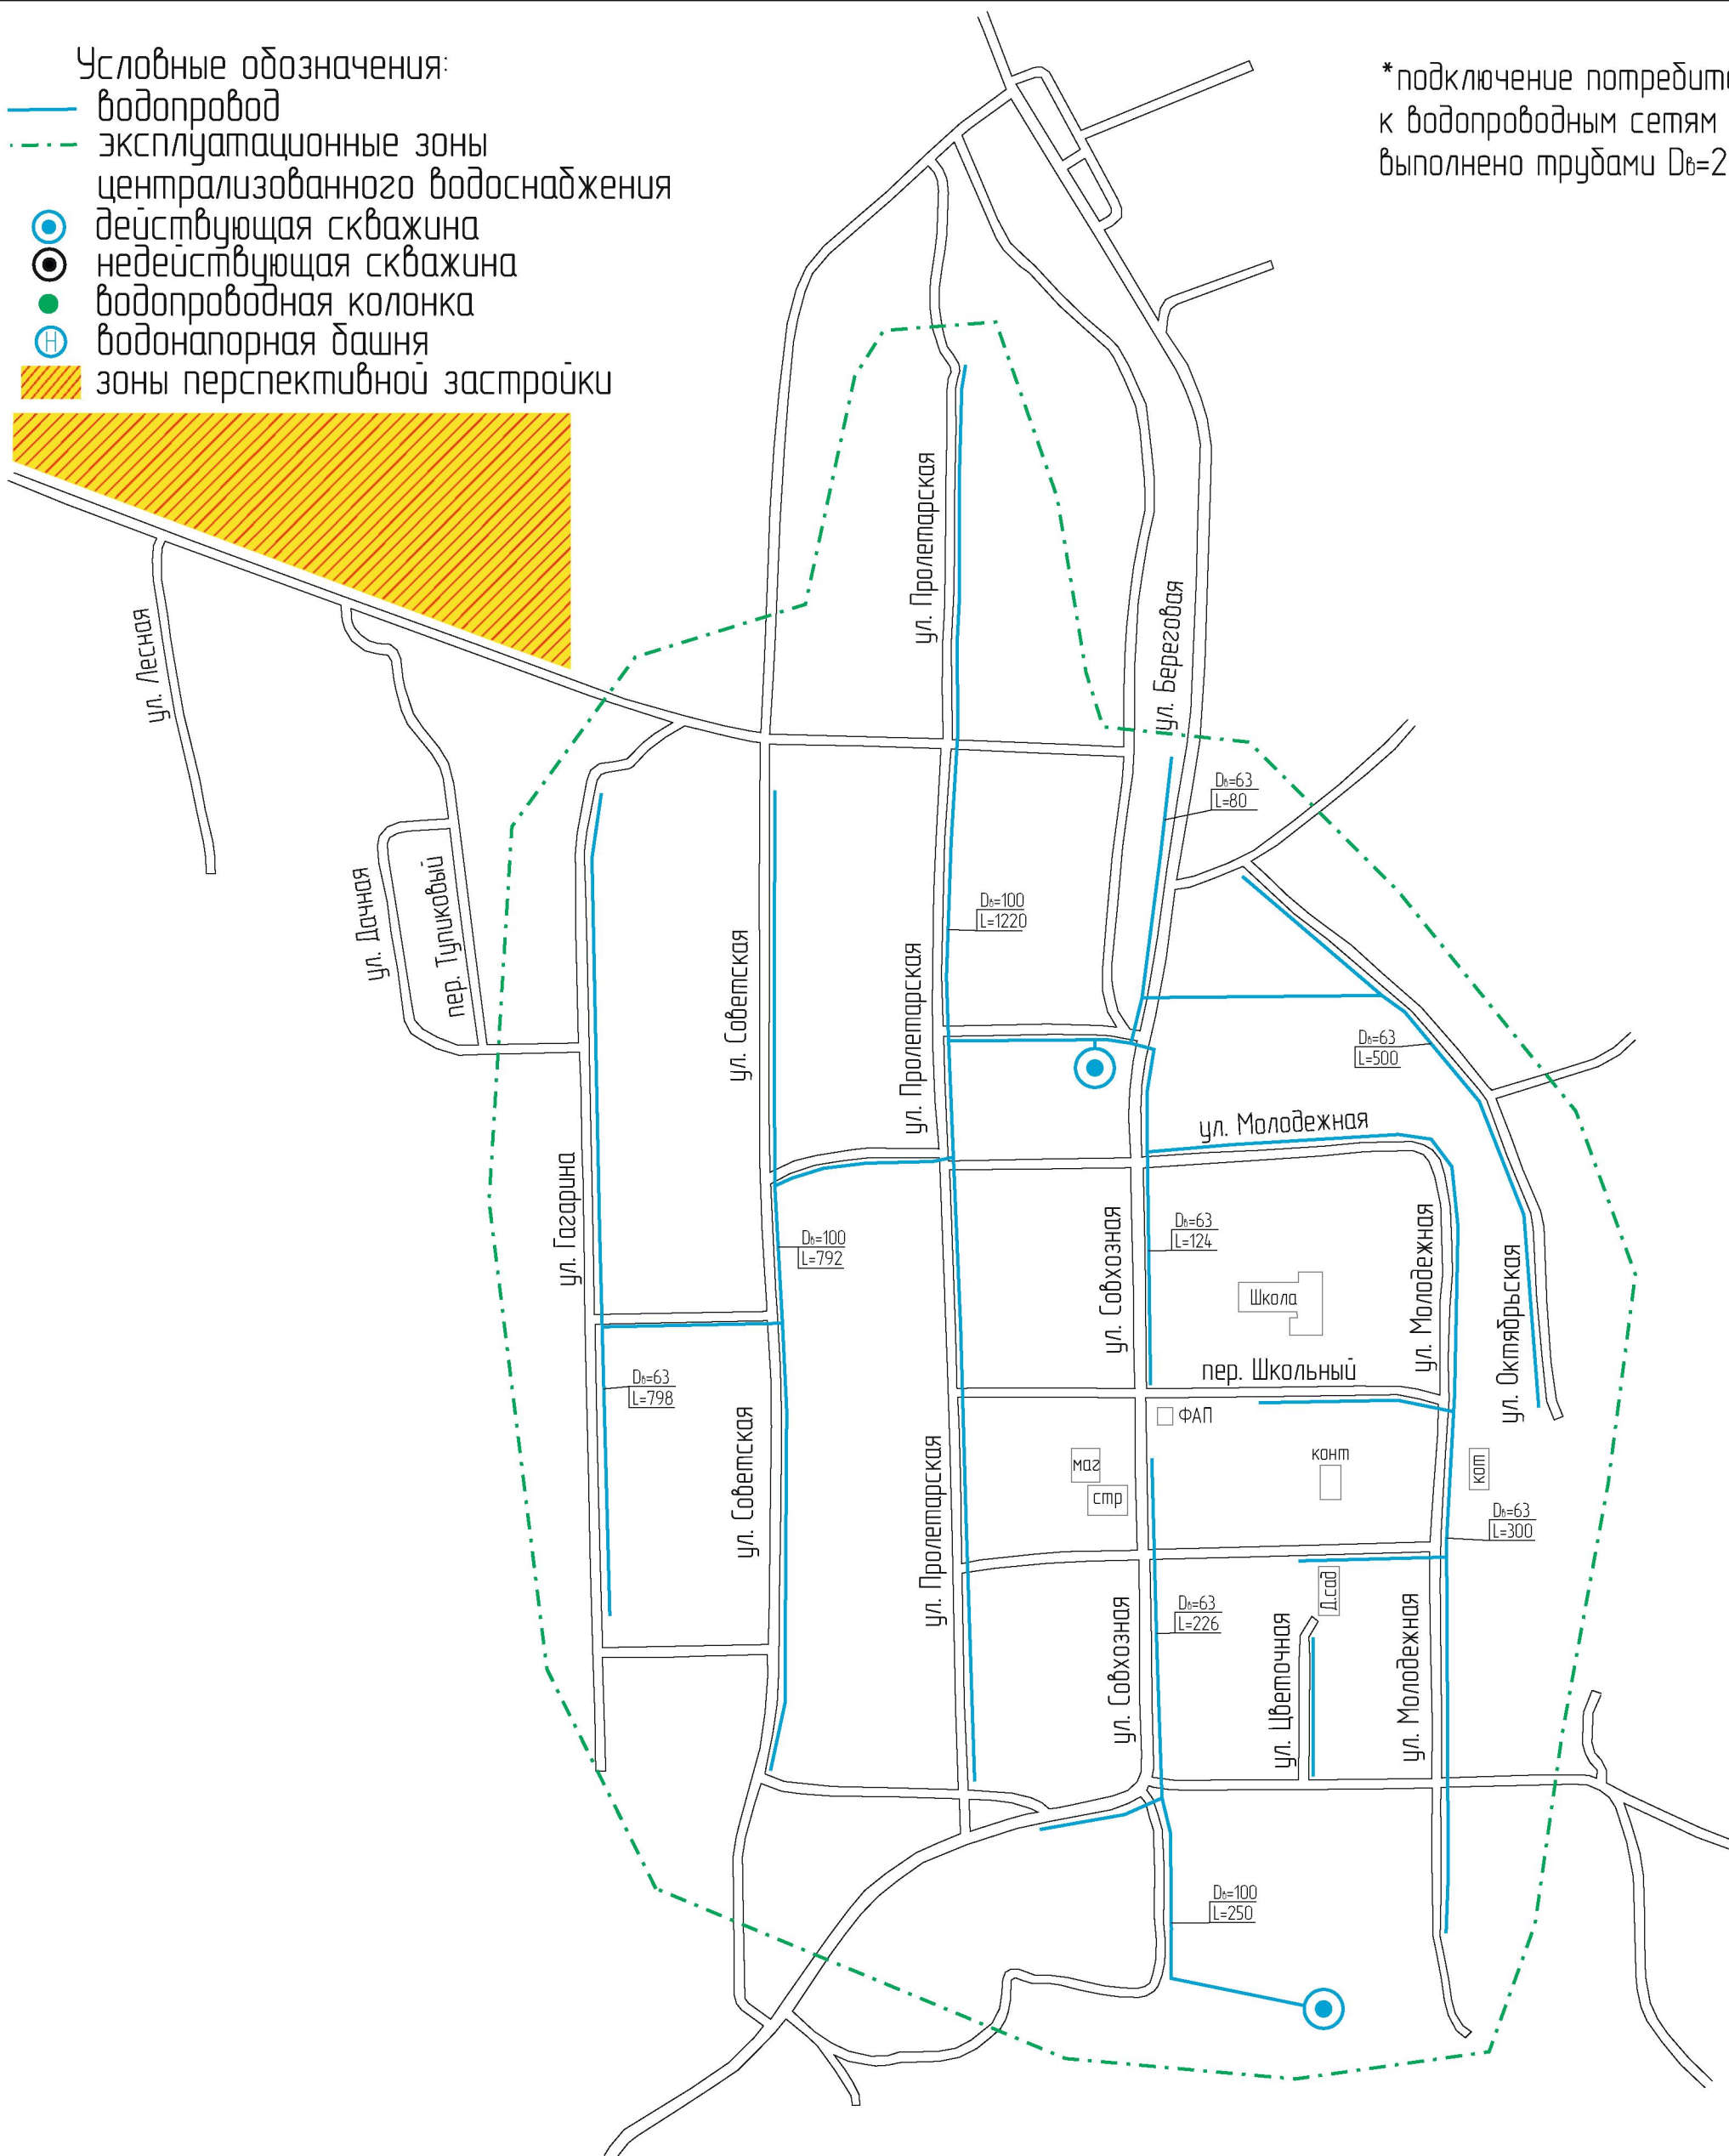

ПСВВ.ГЧ.015.001				
Схема водоснабжения и водоотведения Спасского СП				
Изм.	Лист	№ докум	Подп.	Дата
Разраб.		Атрошенко М.А.		
Пров.		Марьясова О.В.		
с. Батурино				
Схема водопроводных и канализационных сетей				
		Стадия	Лист	Листов
		РД	1	5
ООО «ЛАРС Инжиниринг»				